

ESTUDO PRELIMINAR

Complexo Turístico Mirante Lagoa das Capivaras

Proposta para Captação de Recursos



IMAGEM 1



IMAGEM 2

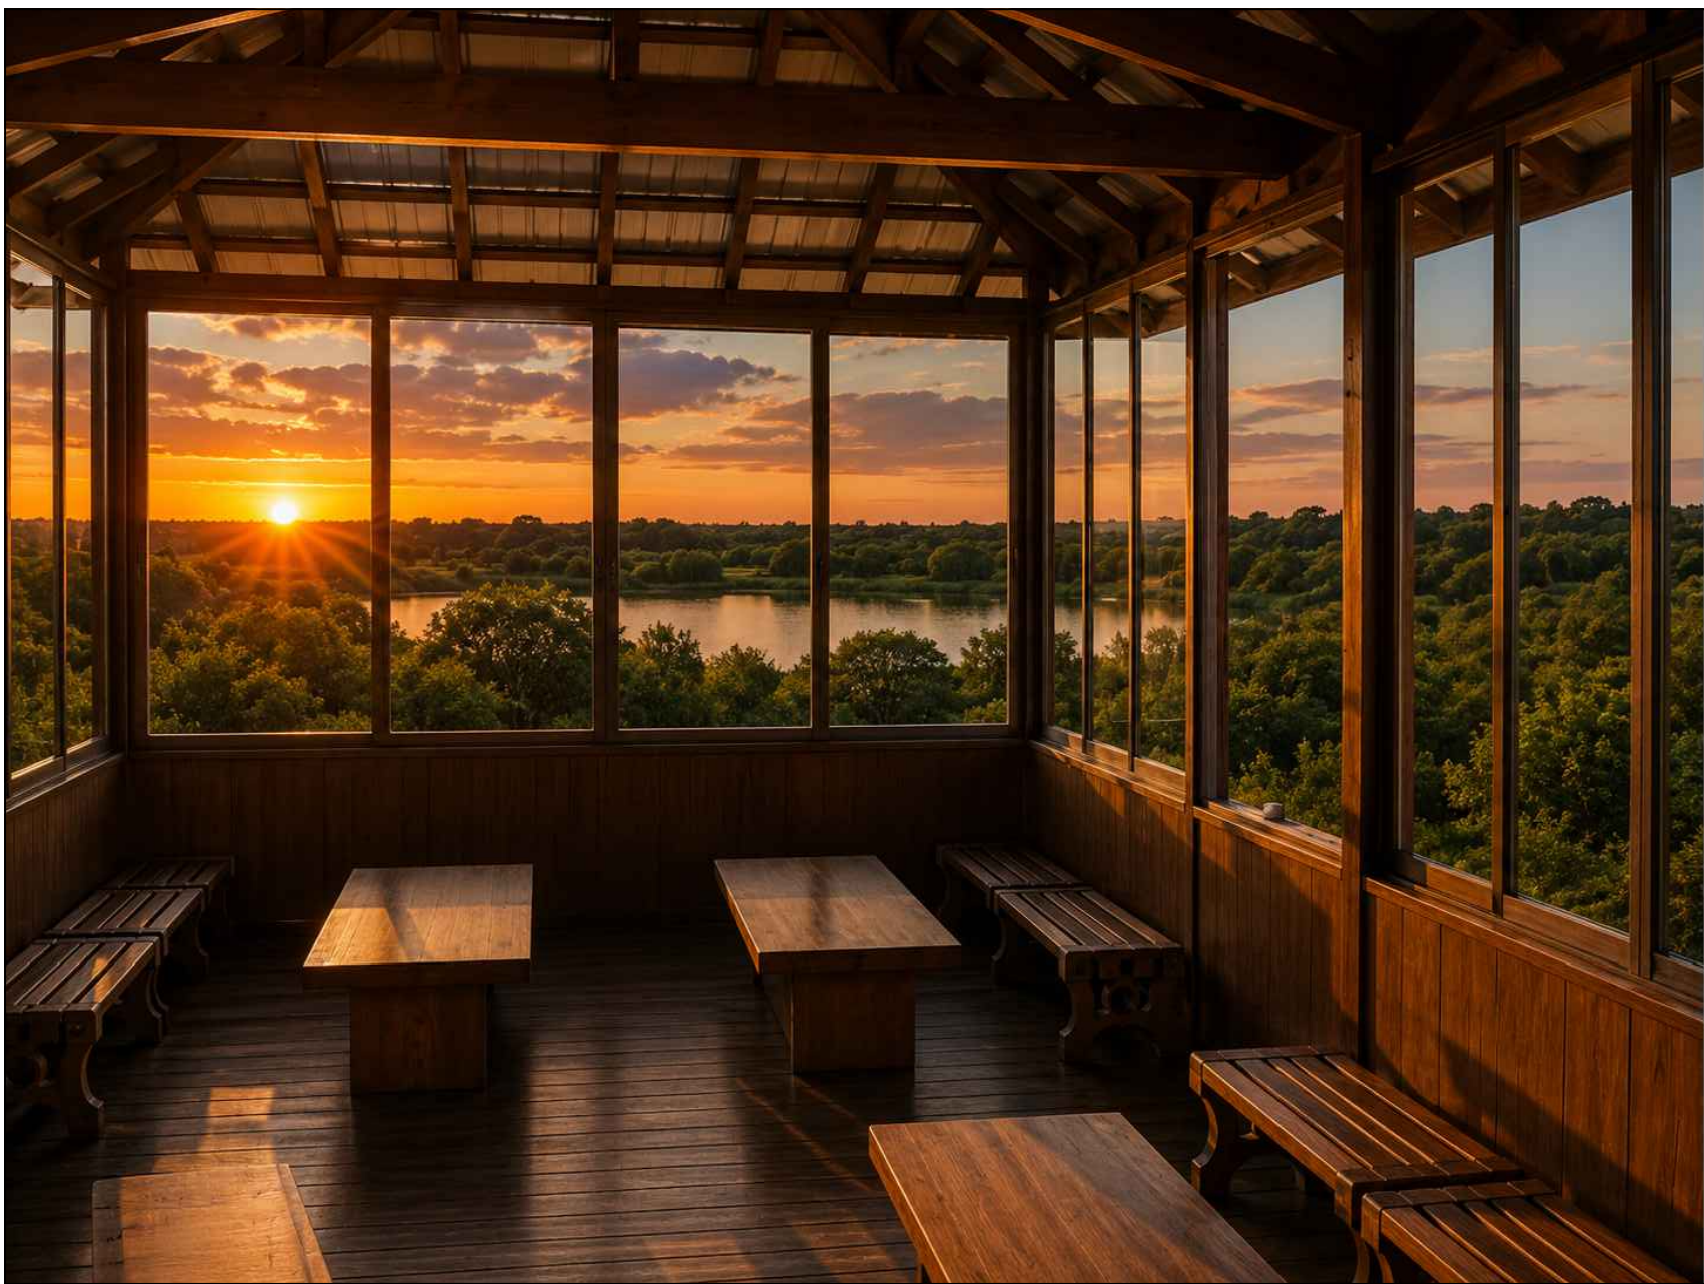


IMAGEM 3

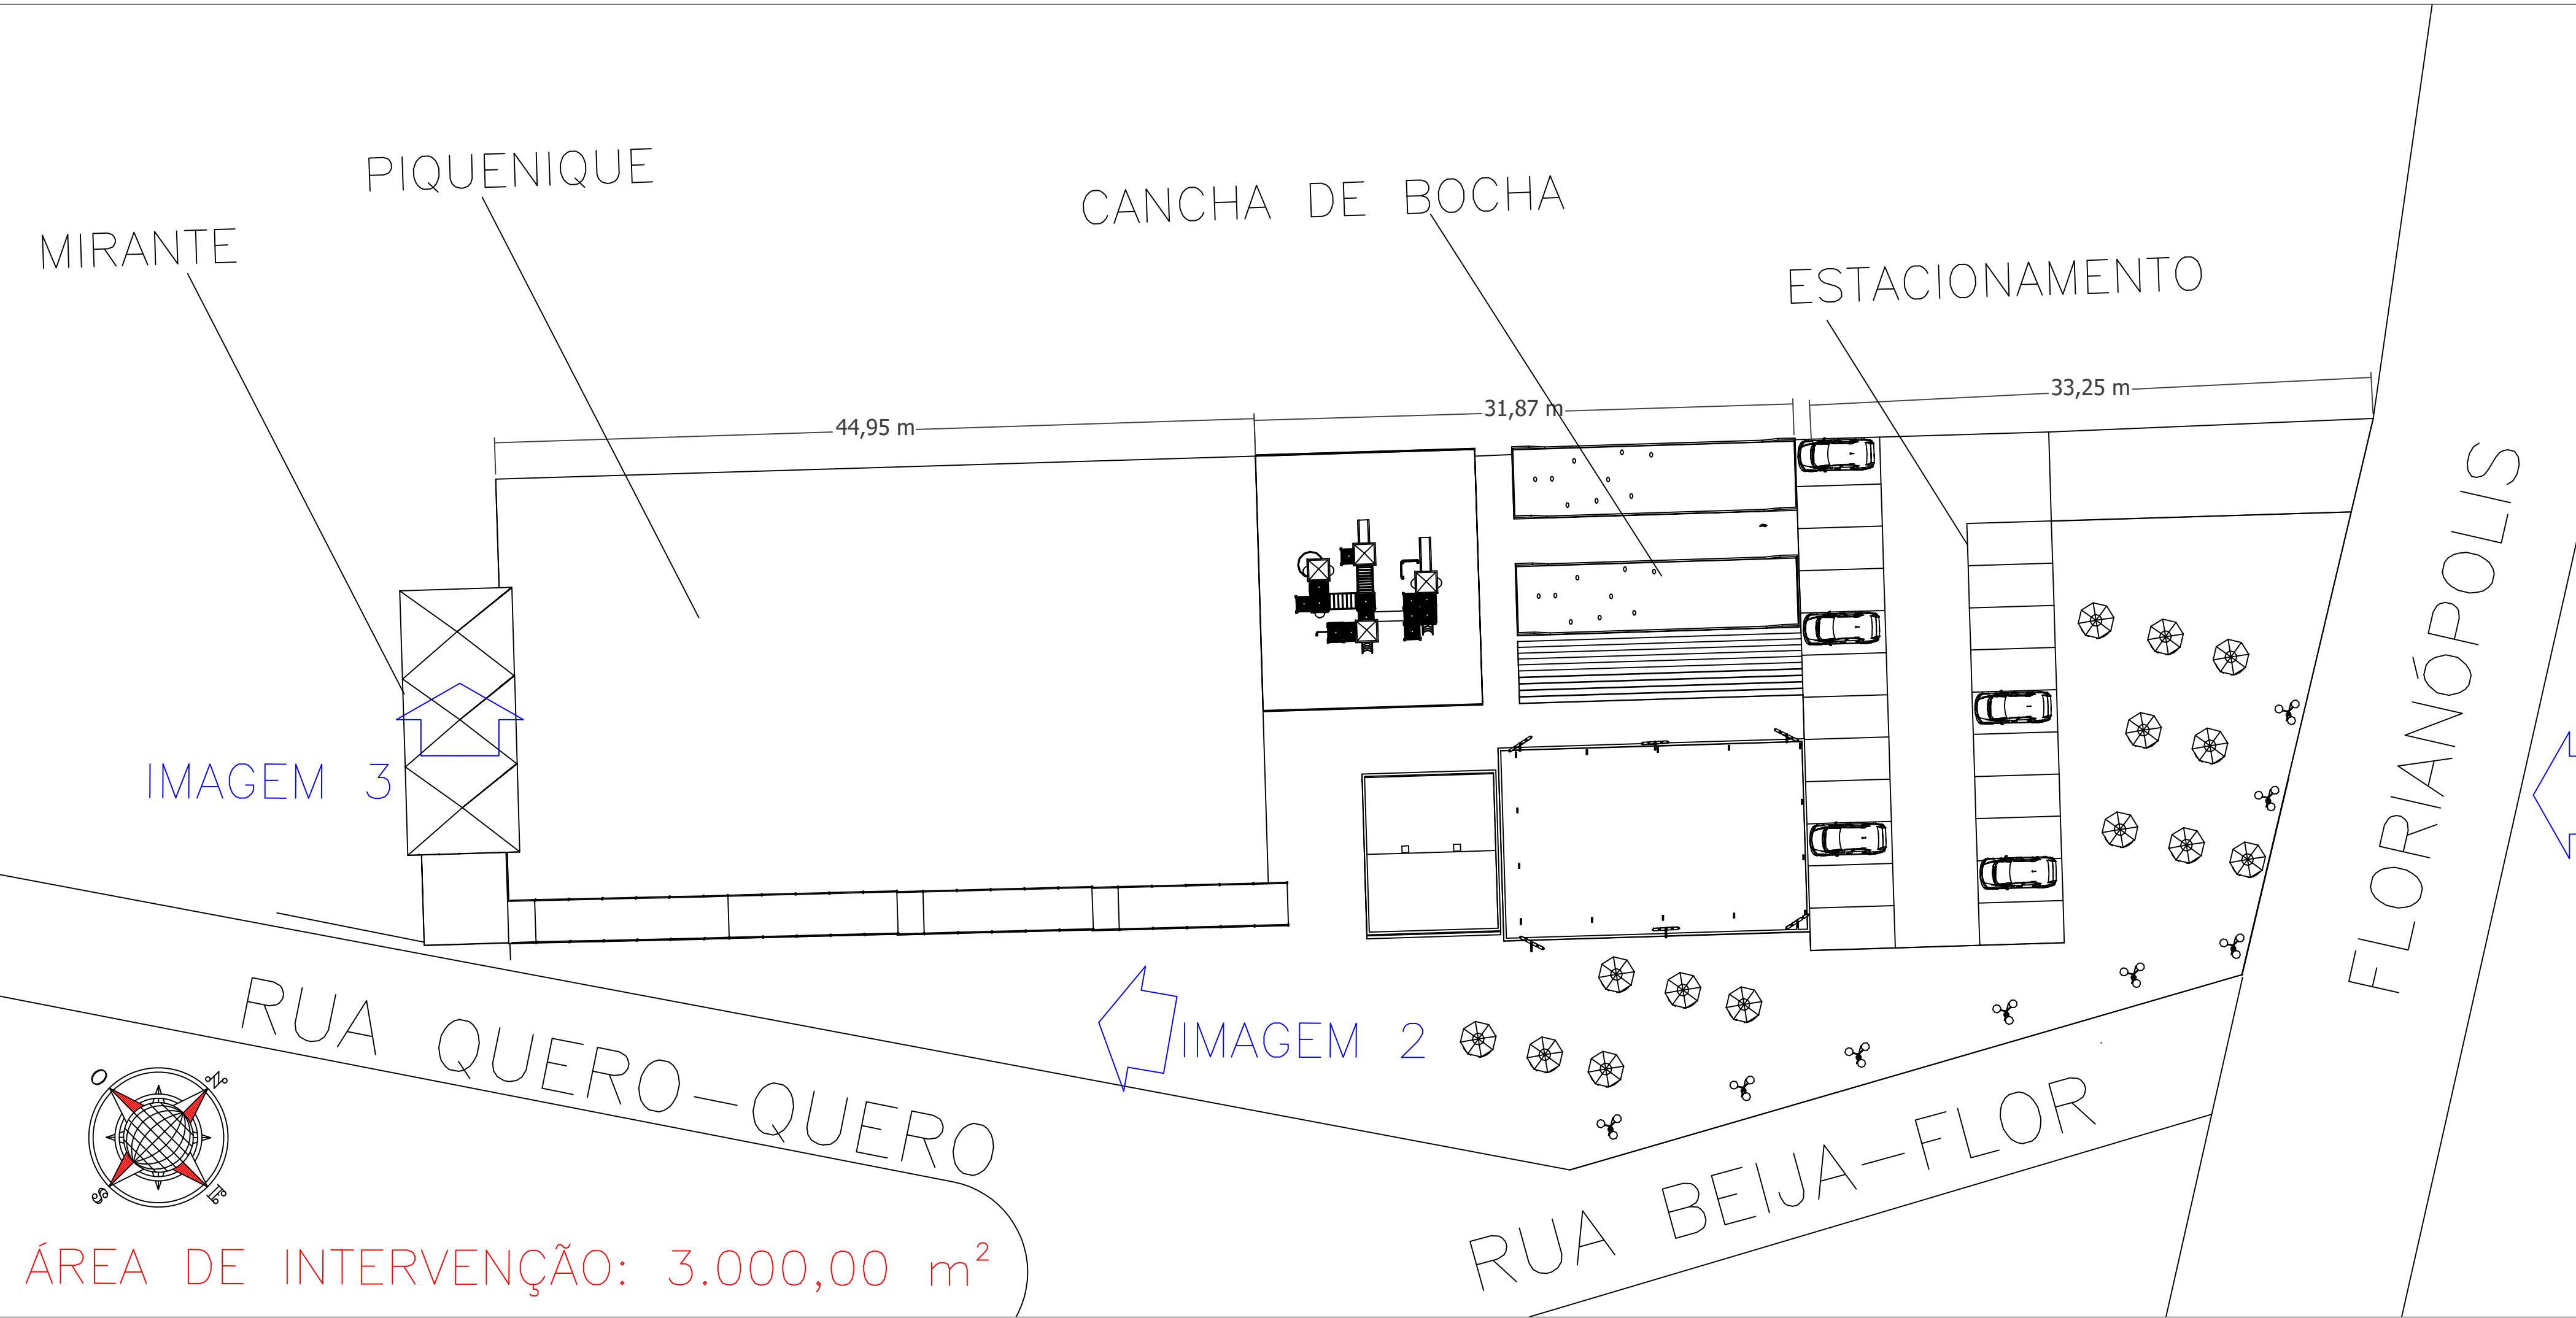


IMAGEM 1

ESTUDO PRELIMINAR

Complexo Turístico Mirante Lagoa das Capivaras

Proposta para Captação de Recursos

Responsável Técnico:

Engenheiro Civil Reinaldo Henrique Borges

CREA SC: 155360-0

Desenhista:

Engenheiro Civil Reinaldo Henrique Borges

CREA SC: 155360-0

Assunto:

Indicadas

Escalas:

Indicadas

Prancha:

1/1

Contatos: (48) 99900-8207
(48) 99900-9343

DIREITOS AUTORAIS RESERVADOS AO AUTOR DO PROJETO CONFORME LEI Nº 5.194 DE 24 DE DEZEMBRO DE 1966 DO CREA-CAPÍTULO II - DE RESPONSABILIDADE E AUTORIA; E LEI FEDERAL Nº 9610/98, ARTIGO 7º. A REPRODUÇÃO TOTAL OU PARCIAL, DESTA PROJETO SEM A DEVIDA AUTORIZAÇÃO DO PROFISSIONAL RESPONSÁVEL IMPLICA EM SANÇÕES PREVISTAS EM LEI.